



# Fassung der Therme

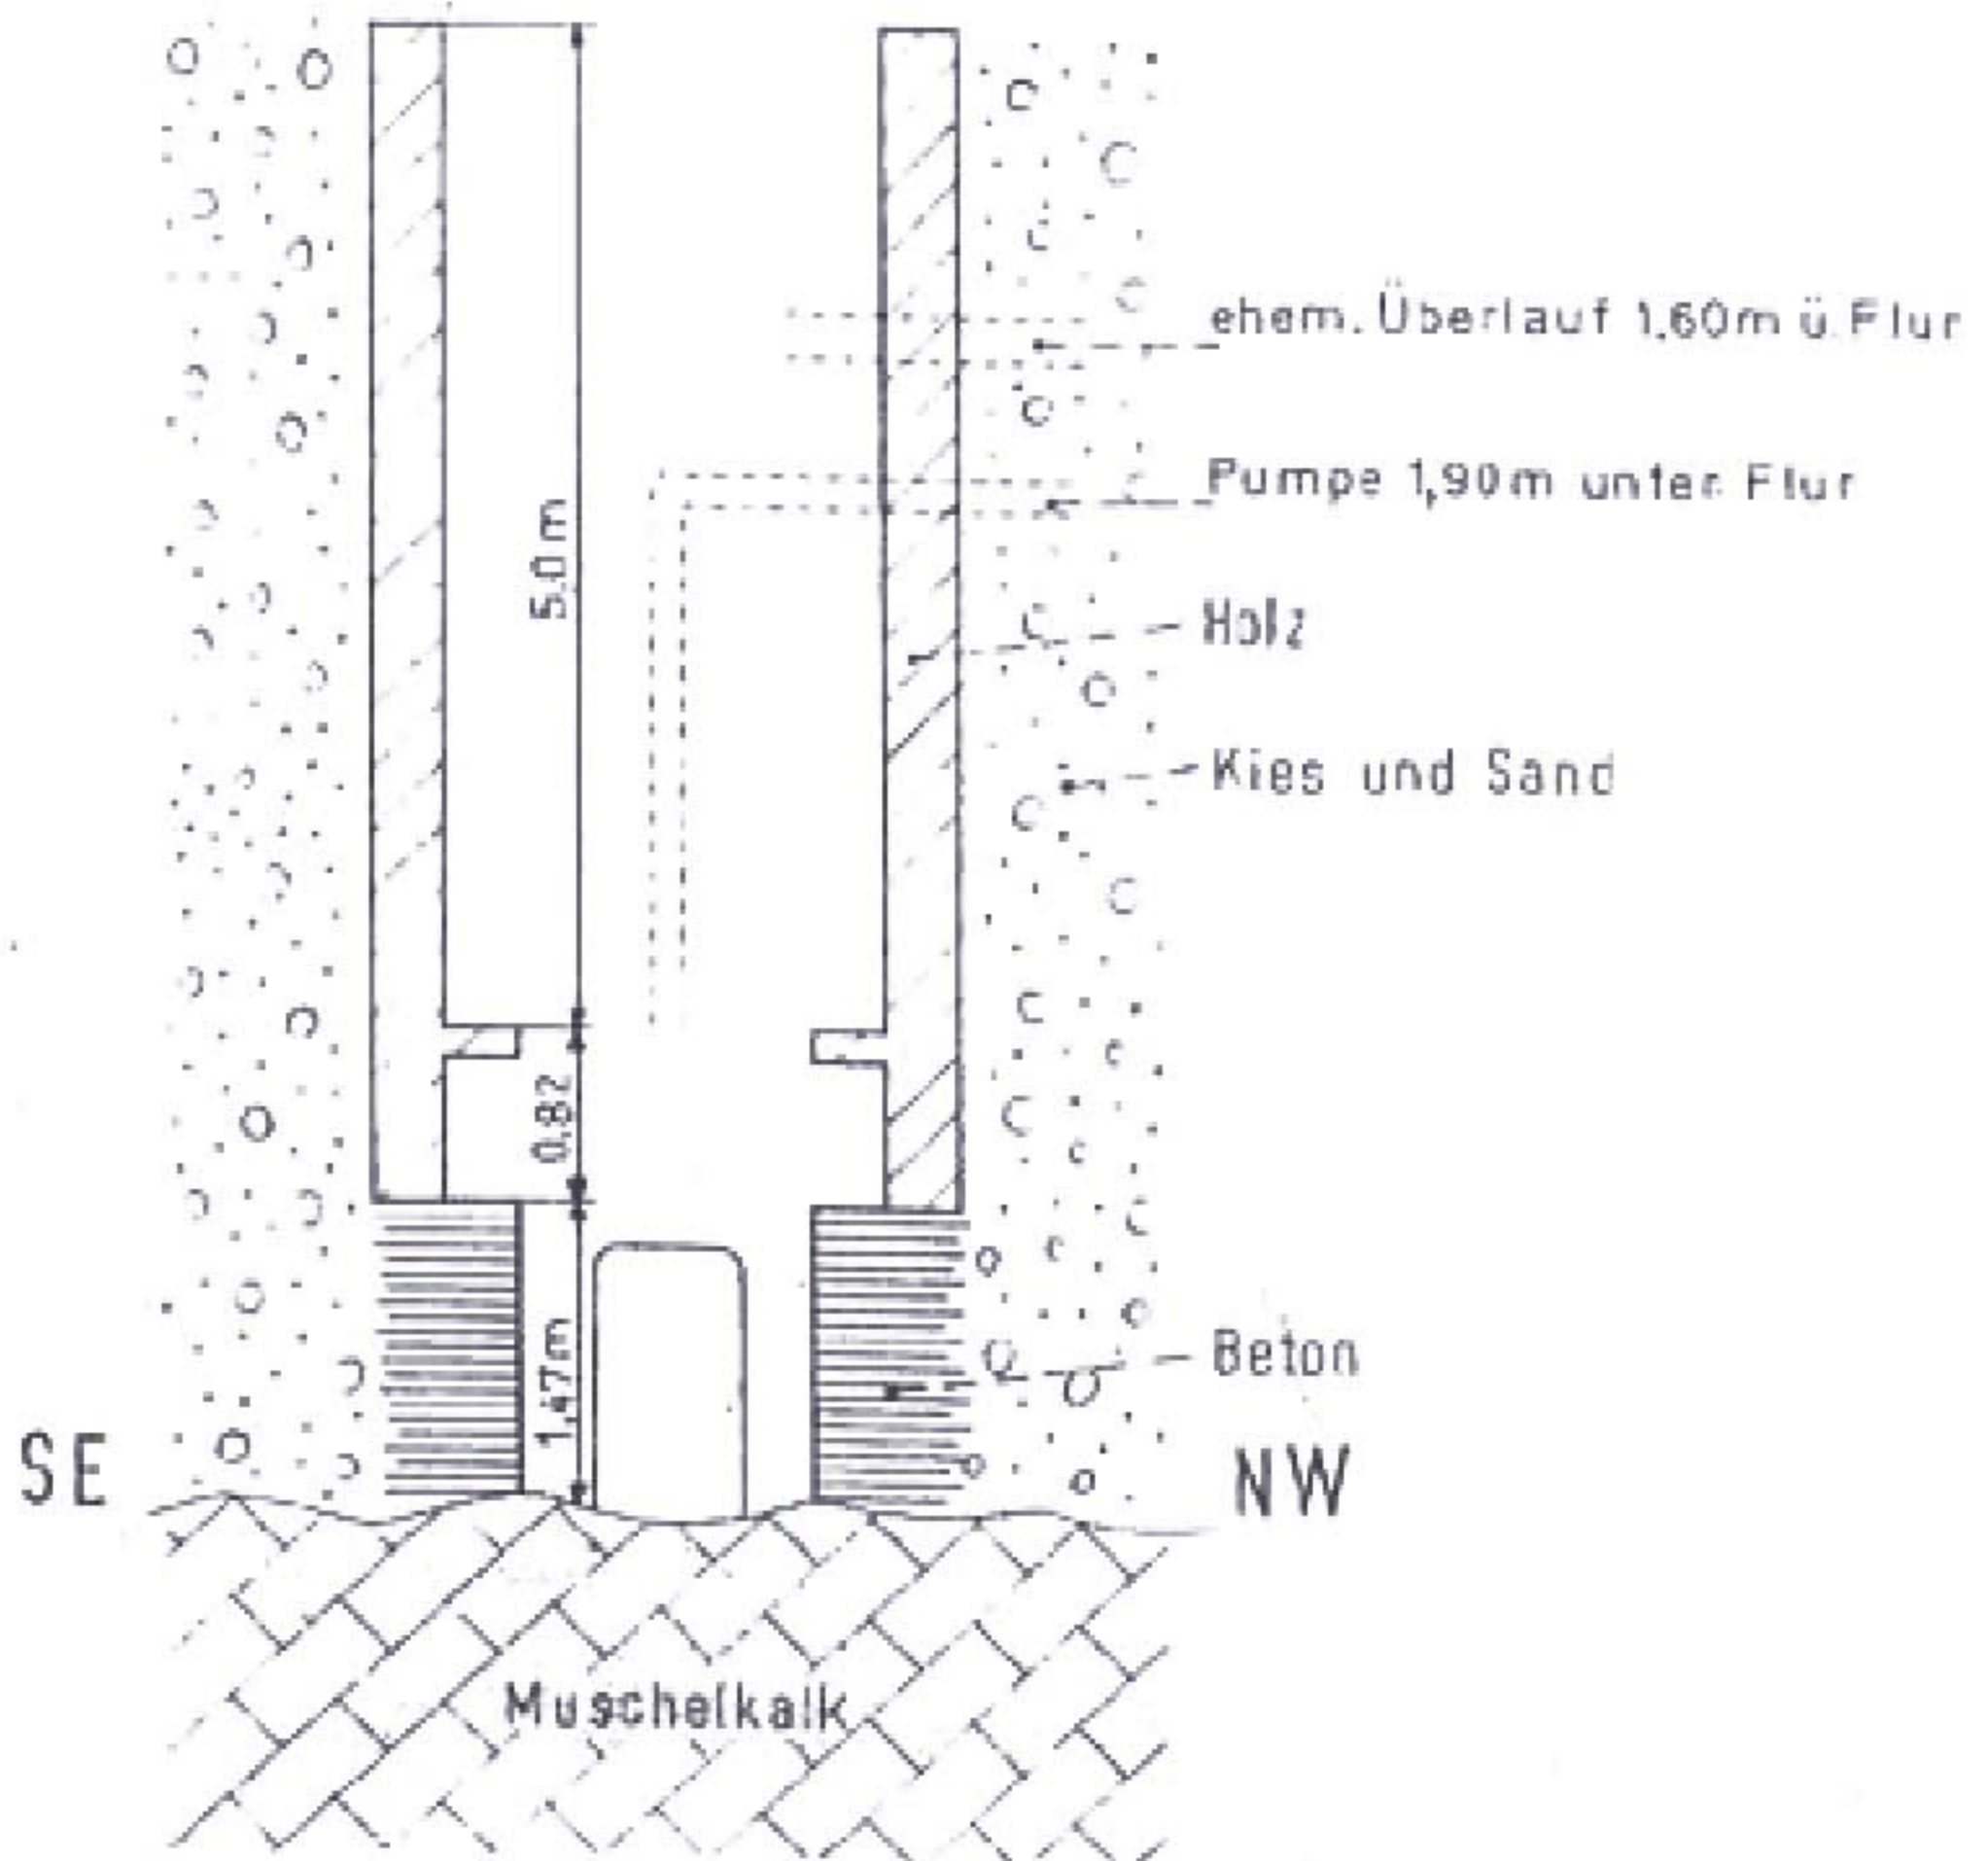

## Grundriß auf Sohle

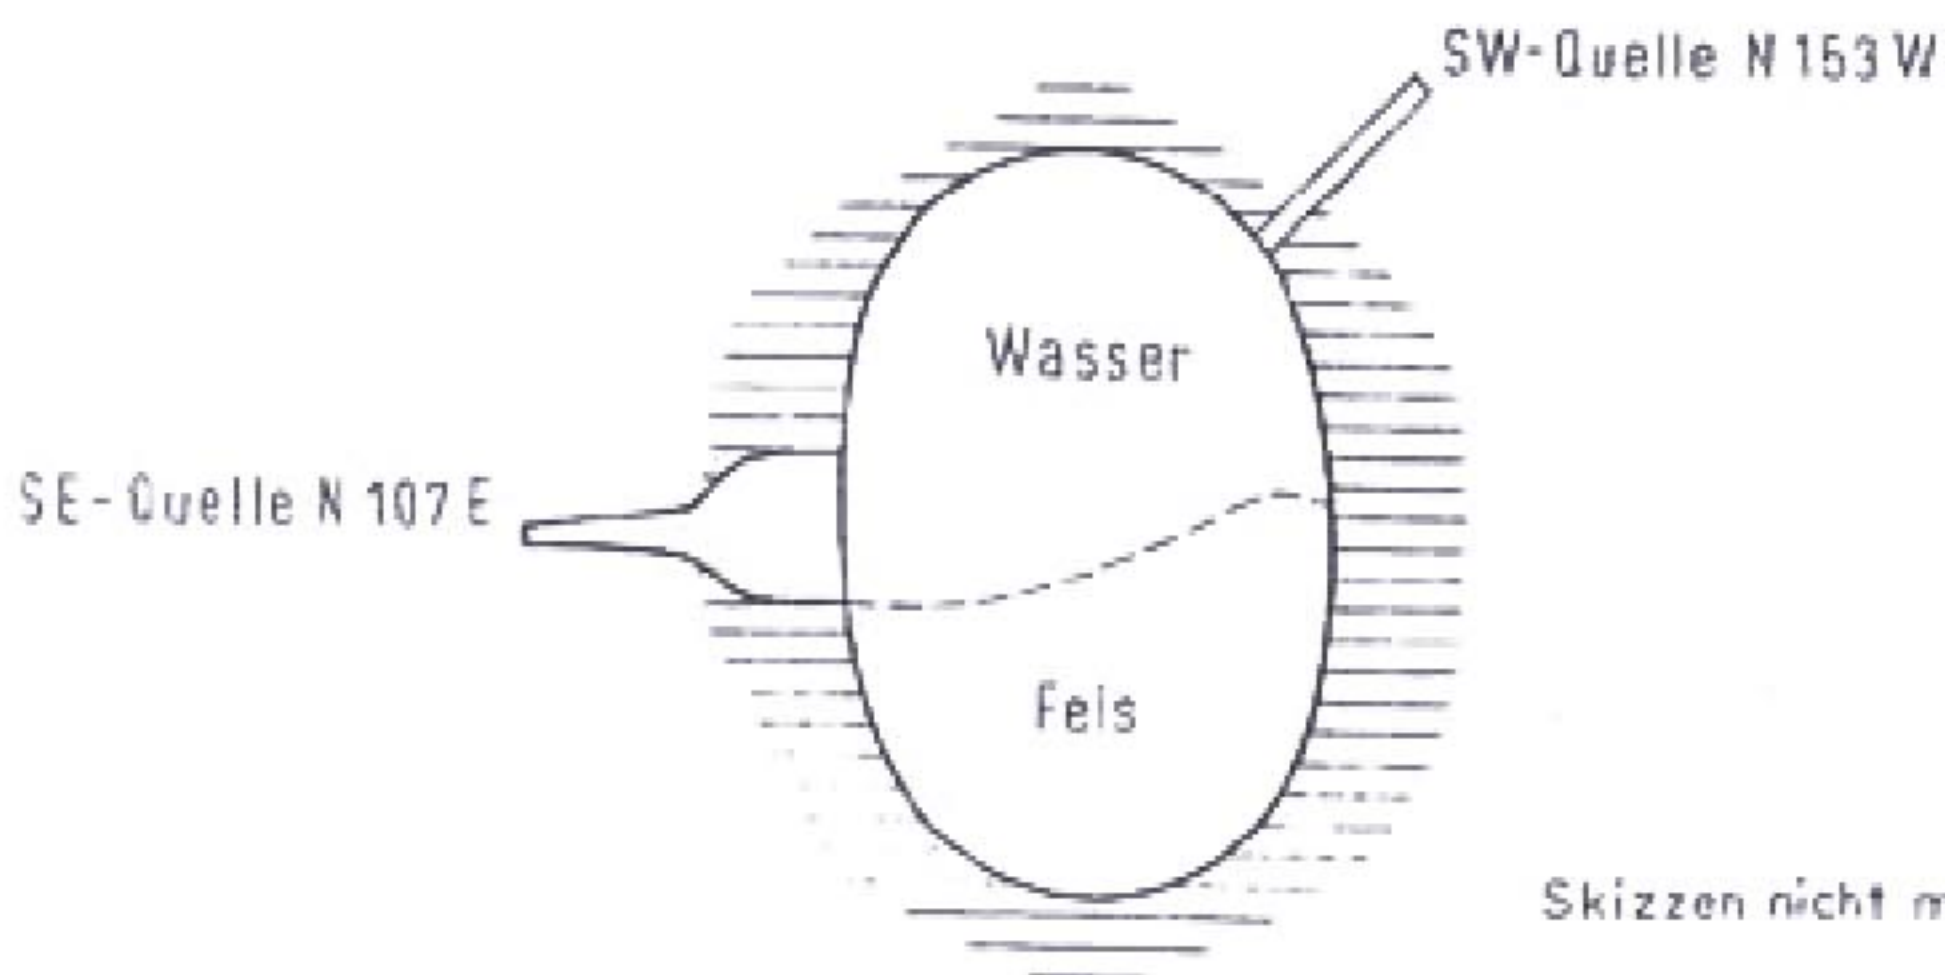

Skizzen nicht maßstabgerecht